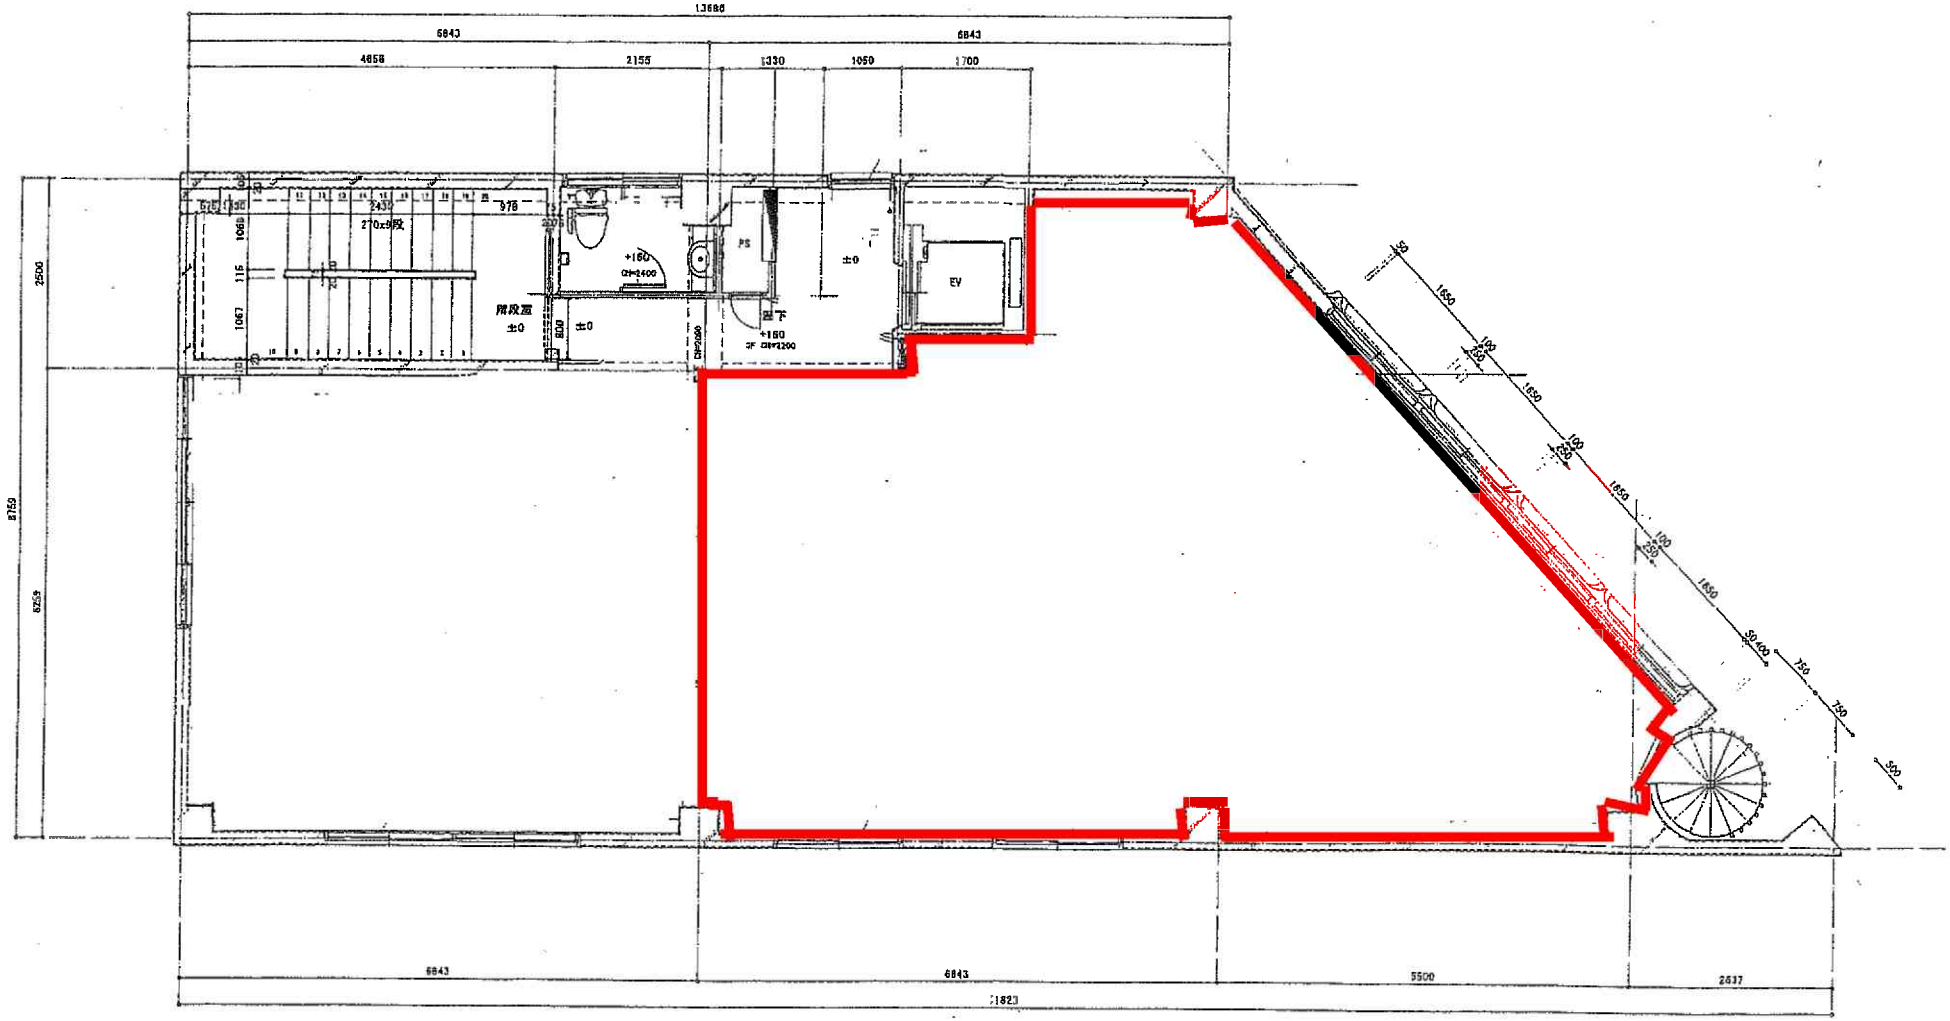

	承認	日付	工事名	日吉第2ビル2F～5F	設計 A・B
	設計	構造	訂正	図名	縮尺
	製図	製図		平面図	1／50